


Утверждена
Постановлением
(наименование документа об утверждении, включая наименования
Администрации
органов государственной власти или органов местного
Кулотинского городского поселения
самоуправления, принявших решение об утверждении схемы
Окуловского района
или подписавших соглашение о перераспределении земельных участков)
от 03.02.2025 № 56

**Схема расположения земельного участка или земельных участков
на кадастровом плане территории**

Условный номер земельного участка (указываться в случае, если предусматривается образование двух и более земельных участков)		МСК-53, Зона2	
Площадь земельного участка (указывается проектная площадь образуемого земельного участка, вычисленная с использованием технологических и программных средств, в том числе размещенных на официальном сайте федерального органа исполнительной власти, уполномоченного Правительством Российской Федерации на осуществление государственного кадастрового учета, государственной регистрации прав, ведение Единого государственного реестра недвижимости и предоставление сведений, содержащихся в Едином государственном реестре недвижимости, в информационно-телекоммуникационной сети "Интернет" (далее - официальный сайт), с округлением до 1 квадратного метра. Указанное значение площади земельного участка может быть уточнено при проведении кадастровых работ не более чем на десять процентов)		1980 м²	
Обозначение характерных точек границы	Координаты, м (указываются в случае подготовки схемы расположения земельного участка с использованием технологических и программных средств, в том числе размещенных на официальном сайте. Значения координат, полученные с использованием указанных технологических и программных средств, указываются с округлением до 0,01 метра)		
	X	Y	
1	2	3	
1	564305,84	2301807,80	
2	564317,44	2301805,31	
3	564323,79	2301812,15	
4	564340,91	2301815,13	
5	564353,09	2301847,28	
6	564335,08	2301854,57	
7	564325,81	2301858,31	
8	564320,53	2301859,87	
9	564319,80	2301857,48	
10	564310,09	2301860,80	
11	564301,56	2301827,85	
12	564300,87	2301827,81	
13	564300,17	2301823,07	
14	564301,98	2301822,59	
15	564300,13	2301808,71	
1	564305,84	2301807,80	

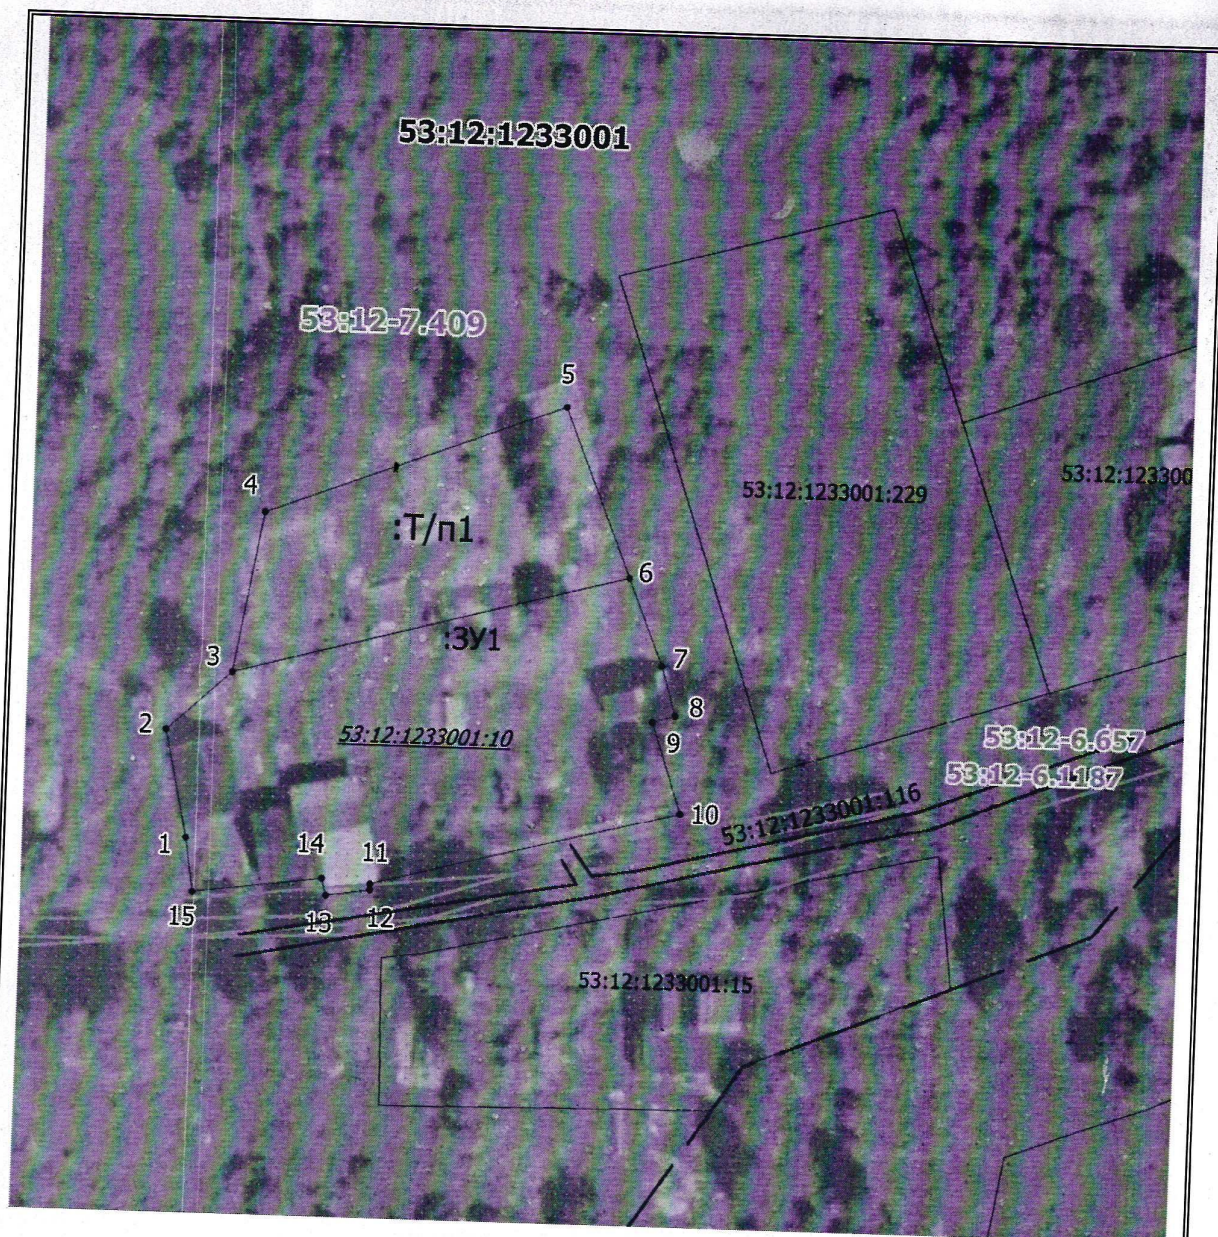

Масштаб 1: 700

Условные обозначения:

- | | |
|--|---|
| | - граница земельного участка, установленная при проведении кадастровых работ |
| | - граница земельного участка, установленная в соответствии с федеральным законодательством, включенная в ЕГРН и не изменяемая при проведении кадастровых работ |
| | - обозначение образуемого земельного участка |
| | - обозначение земельного участка |
| | - обозначение земельного участка, прекращающего существование |
| | - обозначение кадастрового квартала |
| | - граница земельных участков, границы которых не уточнены в соответствии с действующим законодательством, а также границы земельных участков обозначенных на местности, однако отсутствующие в сведениях ЕГРН |
| | - обозначение характерной точки границы земельного участка, полученной при проведении кадастровых работ |
| | - обозначение характерной точки границы земельного участка, прекращающей существование |
| | - перераспределяемая часть земельного участка |
| | - доступ к образуемому земельному участку |
| | - ЗОУИТ |
| | - граница кадастрового квартала |
| | - граница ОКС |
| | - зона застройки индивидуальными и малоэтажными жилыми домами |