


Утверждена постановлением администрации Кулотинского городского поселения Окуловского муниципального района Новгородской области

(наименование документа об утверждении, включая наименования органов государственной власти или органов местного самоуправления, принявших решение об утверждении схемы или подписавших соглашение о перераспределении земельных участков)

№ 60 от 04/02/2025 г.

Схема расположения земельного участка или земельных участков на кадастровом плане территории

Условный номер земельного участка			53:12:1237001:3У1		
Площадь, кв.м.			3349 м2 (:1+Т/п2+Т/п3=2852+239+258=3349 м2)		
Обозначение характерных точек границ	Координаты, м		Обозначение характерных точек границ	Координаты, м	
	X	Y		X	Y
1	2	3	1	2	3
н1	566446,74	2306215,92	н12	566391,43	2306240,89
2	566453,05	2306234,57	н18	566389,40	2306239,34
н3	566461,06	2306253,85	н19	566387,33	2306234,22
н4	566451,10	2306258,29	н20	566383,32	2306223,66
н5	566448,00	2306259,72	н14	566396,26	2306219,66
н6	566436,63	2306265,60	н15	566408,58	2306216,13
н7	566420,88	2306272,27	н16	566418,43	2306213,69
н8	566413,01	2306275,82	н21	566425,62	2306211,68
н9	566406,78	2306278,70	н22	566443,07	2306207,05
н10	566402,65	2306269,63	23	566443,86	2306207,42
н11	566398,36	2306258,71	н1	566446,74	2306215,92

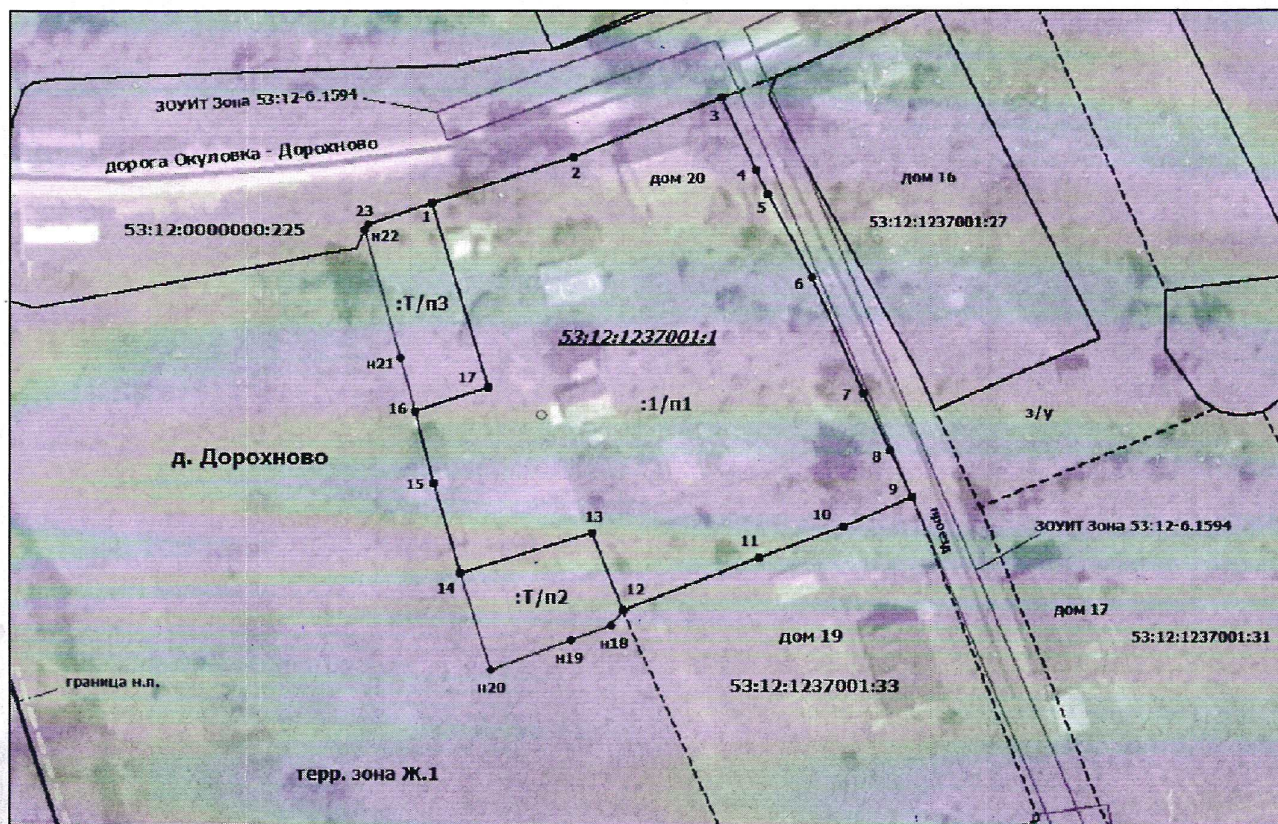

масштаб 1:1000

Условные обозначения:

	— вновь образованная часть границы		— обозначение доступа к земельному участку
	— существующая часть границы		— терр. зона
	— граница кадастрового квартала	:ЗУ1	— обозначение образуемого земельного участка
	— граница населенного пункта	• И1	— новая характерная точка границы участка и её номер
	— обозначение границ ЗОУИТ	• 1	— существующая характерная точка границы участка и её номер