


Утверждена постановлением администрации Кулотинского городского поселения Окуловского муниципального района Новгородской области

(наименование документа об утверждении, включая наименования органов государственной власти или органов местного самоуправления, принявших решение об утверждении схемы или подписавших соглашение о перераспределении земельных участков)

№ 106 от 27/02/2025 г.

Схема расположения земельного участка или земельных участков на кадастровом плане территории

Условный номер земельного участка			53:12:1237001:3У1		
Площадь, кв.м.			2179 м2 (:242+T/п2=1764+415=2179 м2)		
Обозначение характерных точек границ	Координаты, м		Обозначение характерных точек границ	Координаты, м	
	X	Y		X	Y
1	2	3	1	2	3
1	566420,37	2306363,86	5	566430,58	2306387,47
2	566422,83	2306368,36	6	566423,78	2306388,46
3	566436,62	2306365,69	7	566425,03	2306414,87
n11	566451,45	2306360,23	8	566405,51	2306421,96
n12	566465,58	2306392,85	9	566392,89	2306385,06
4	566453,47	2306390,80	10	566390,15	2306380,87

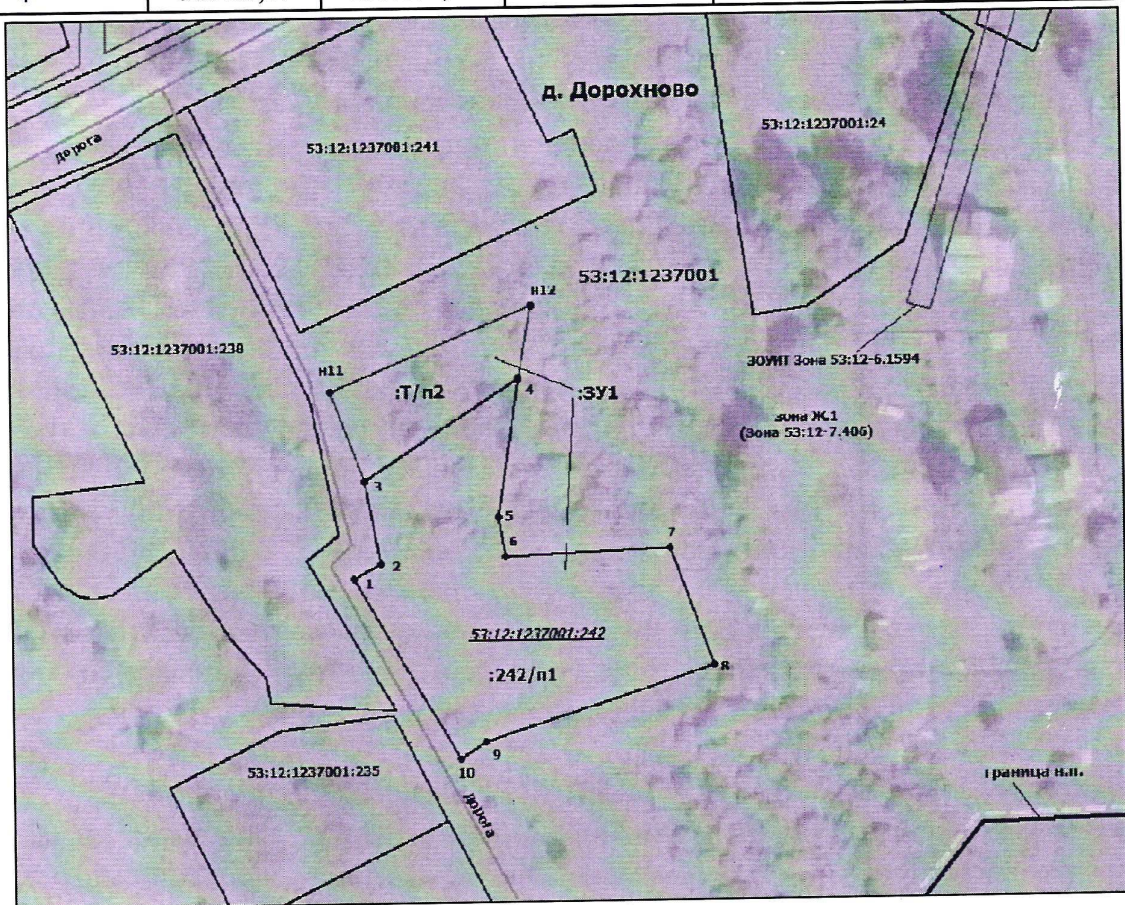

Условные обозначения:

масштаб 1:1000

- вновь образованная часть границы
- существующая часть границы
- граница кадастрового квартала
- граница населенного пункта
- обозначение границ ЗОУИТ
- обозначение доступа к земельному участку
- терр. зона
- обозначение образуемого земельного участка
- n1 — новая характерная точка границы участка и её номер
- 1 — существующая характерная точка границы участка и её номер